




Tuyau Béton Armé


Ø1500 (135A)

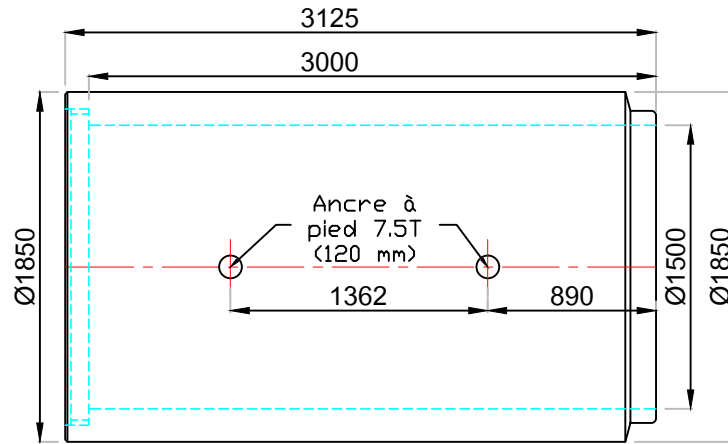

Ech : 1/40

Détail about Femelle

Détail about Mâle

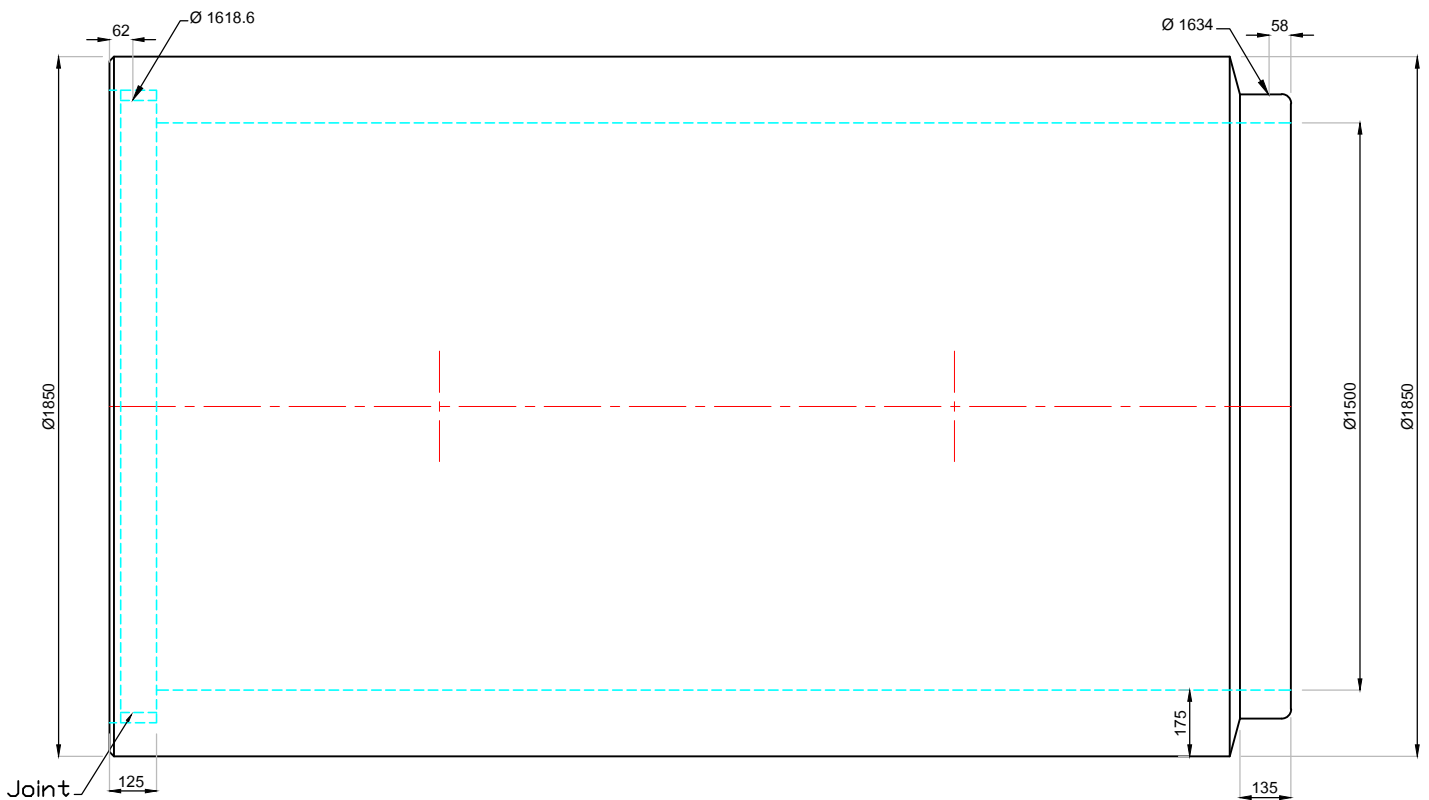

Ech : 1/20

Informations Transport (sans grue)	Longueur Utile (m)	Poids d'une Pièce (T)	Poids au MI (T)	Nombre Tuyaux	MI Tuyaux	Tonnage Total (T)
		3.00	6.800	2.266	4	12.00

Joint Utilisé : joint intégré ANKERPLUS (épaisseur 22 mm)