




# Tuyau Béton Armé


## Ø1500 (135A)

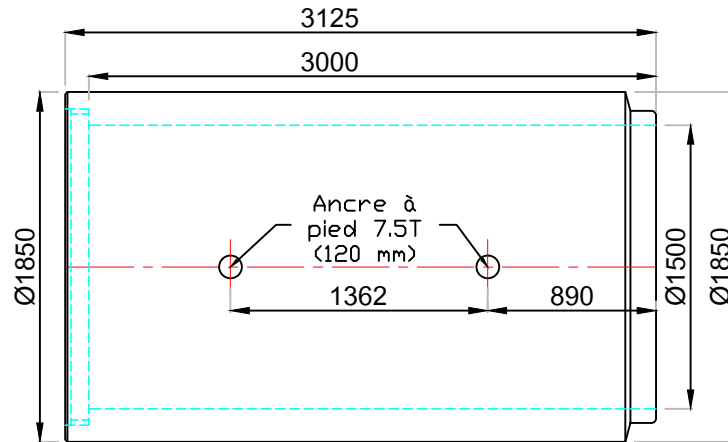

Ech : 1//40

### Détail about Femelle

### Détail about Mâle

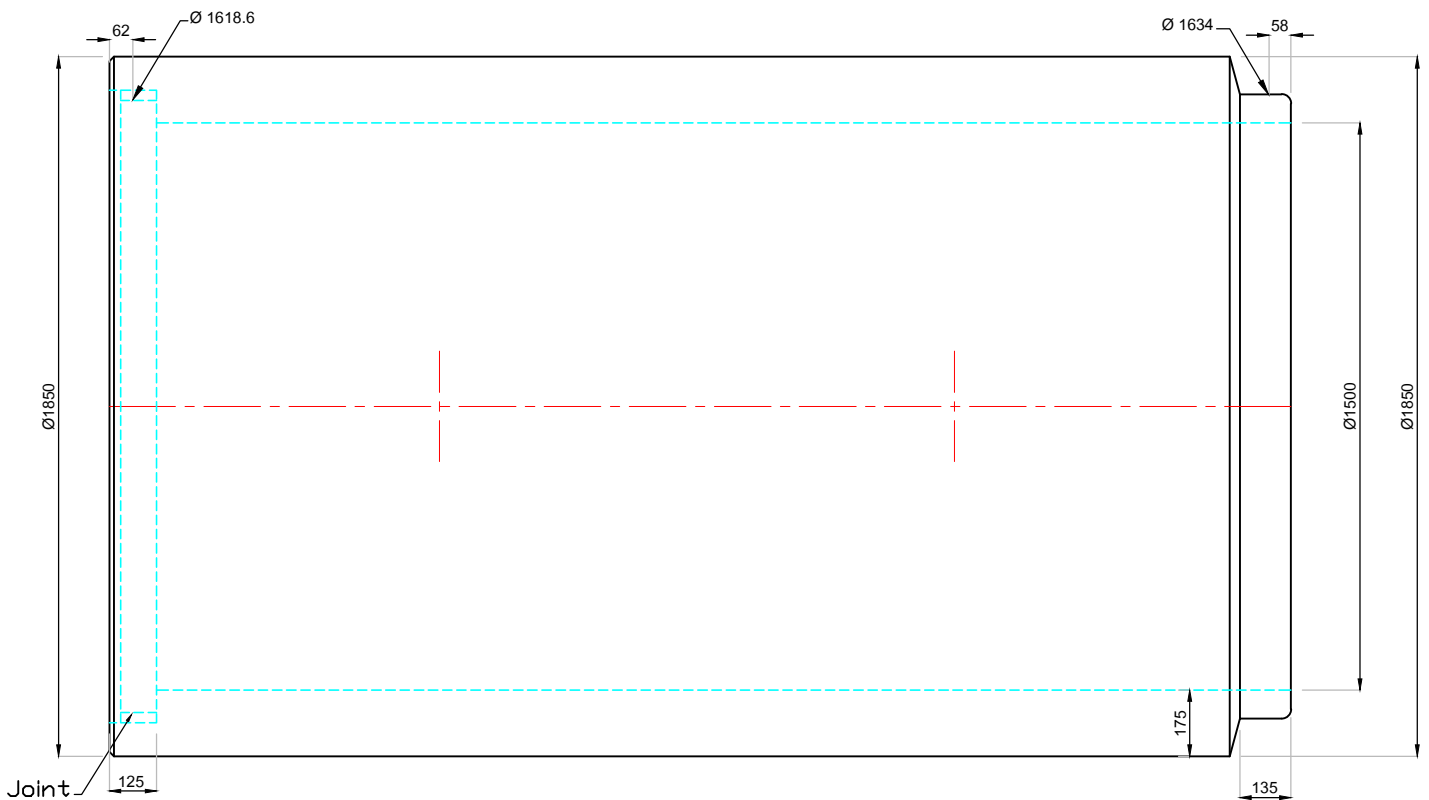

Ech : 1//20

Informations Transport ( sans grue)	Longueur Utile (m)	Poids d'une Pièce (T)	Poids au MI (T)	Nombre Tuyaux	MI Tuyaux
		3.00	6.700	2.230	4

**Joint utilisé : joint intégré CORDES type ANKER 2000 ép.22mm**